


楼观镇东楼五村乡村道路拟命名示意图

北

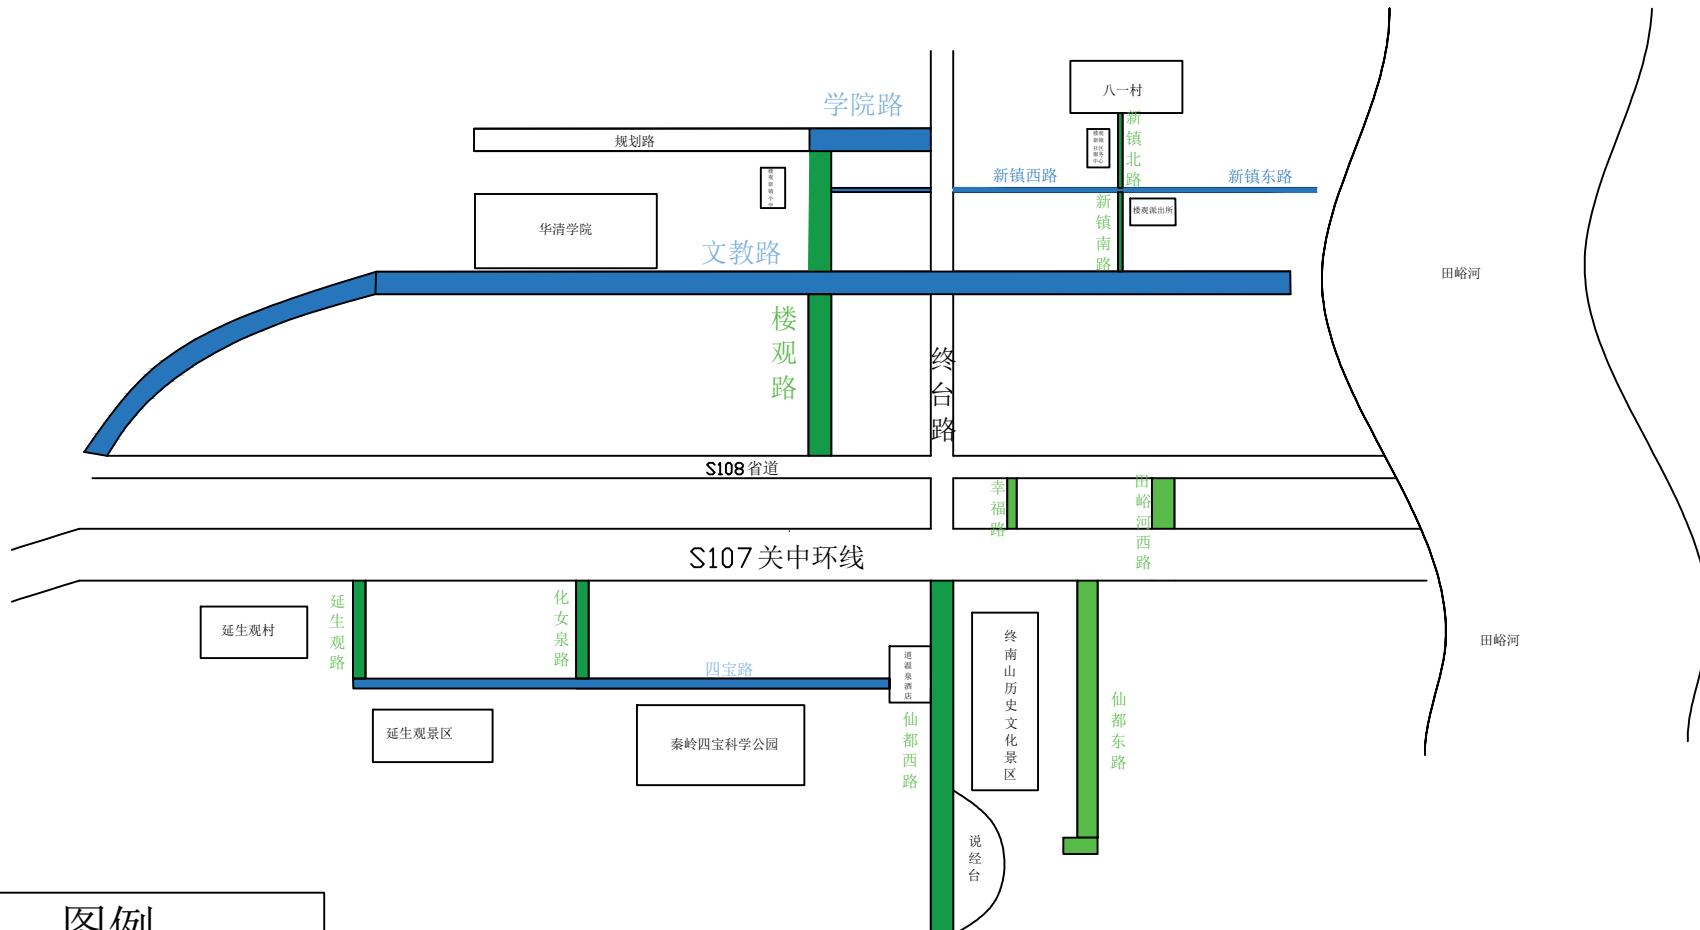

图例



东西向道路



南北向道路